
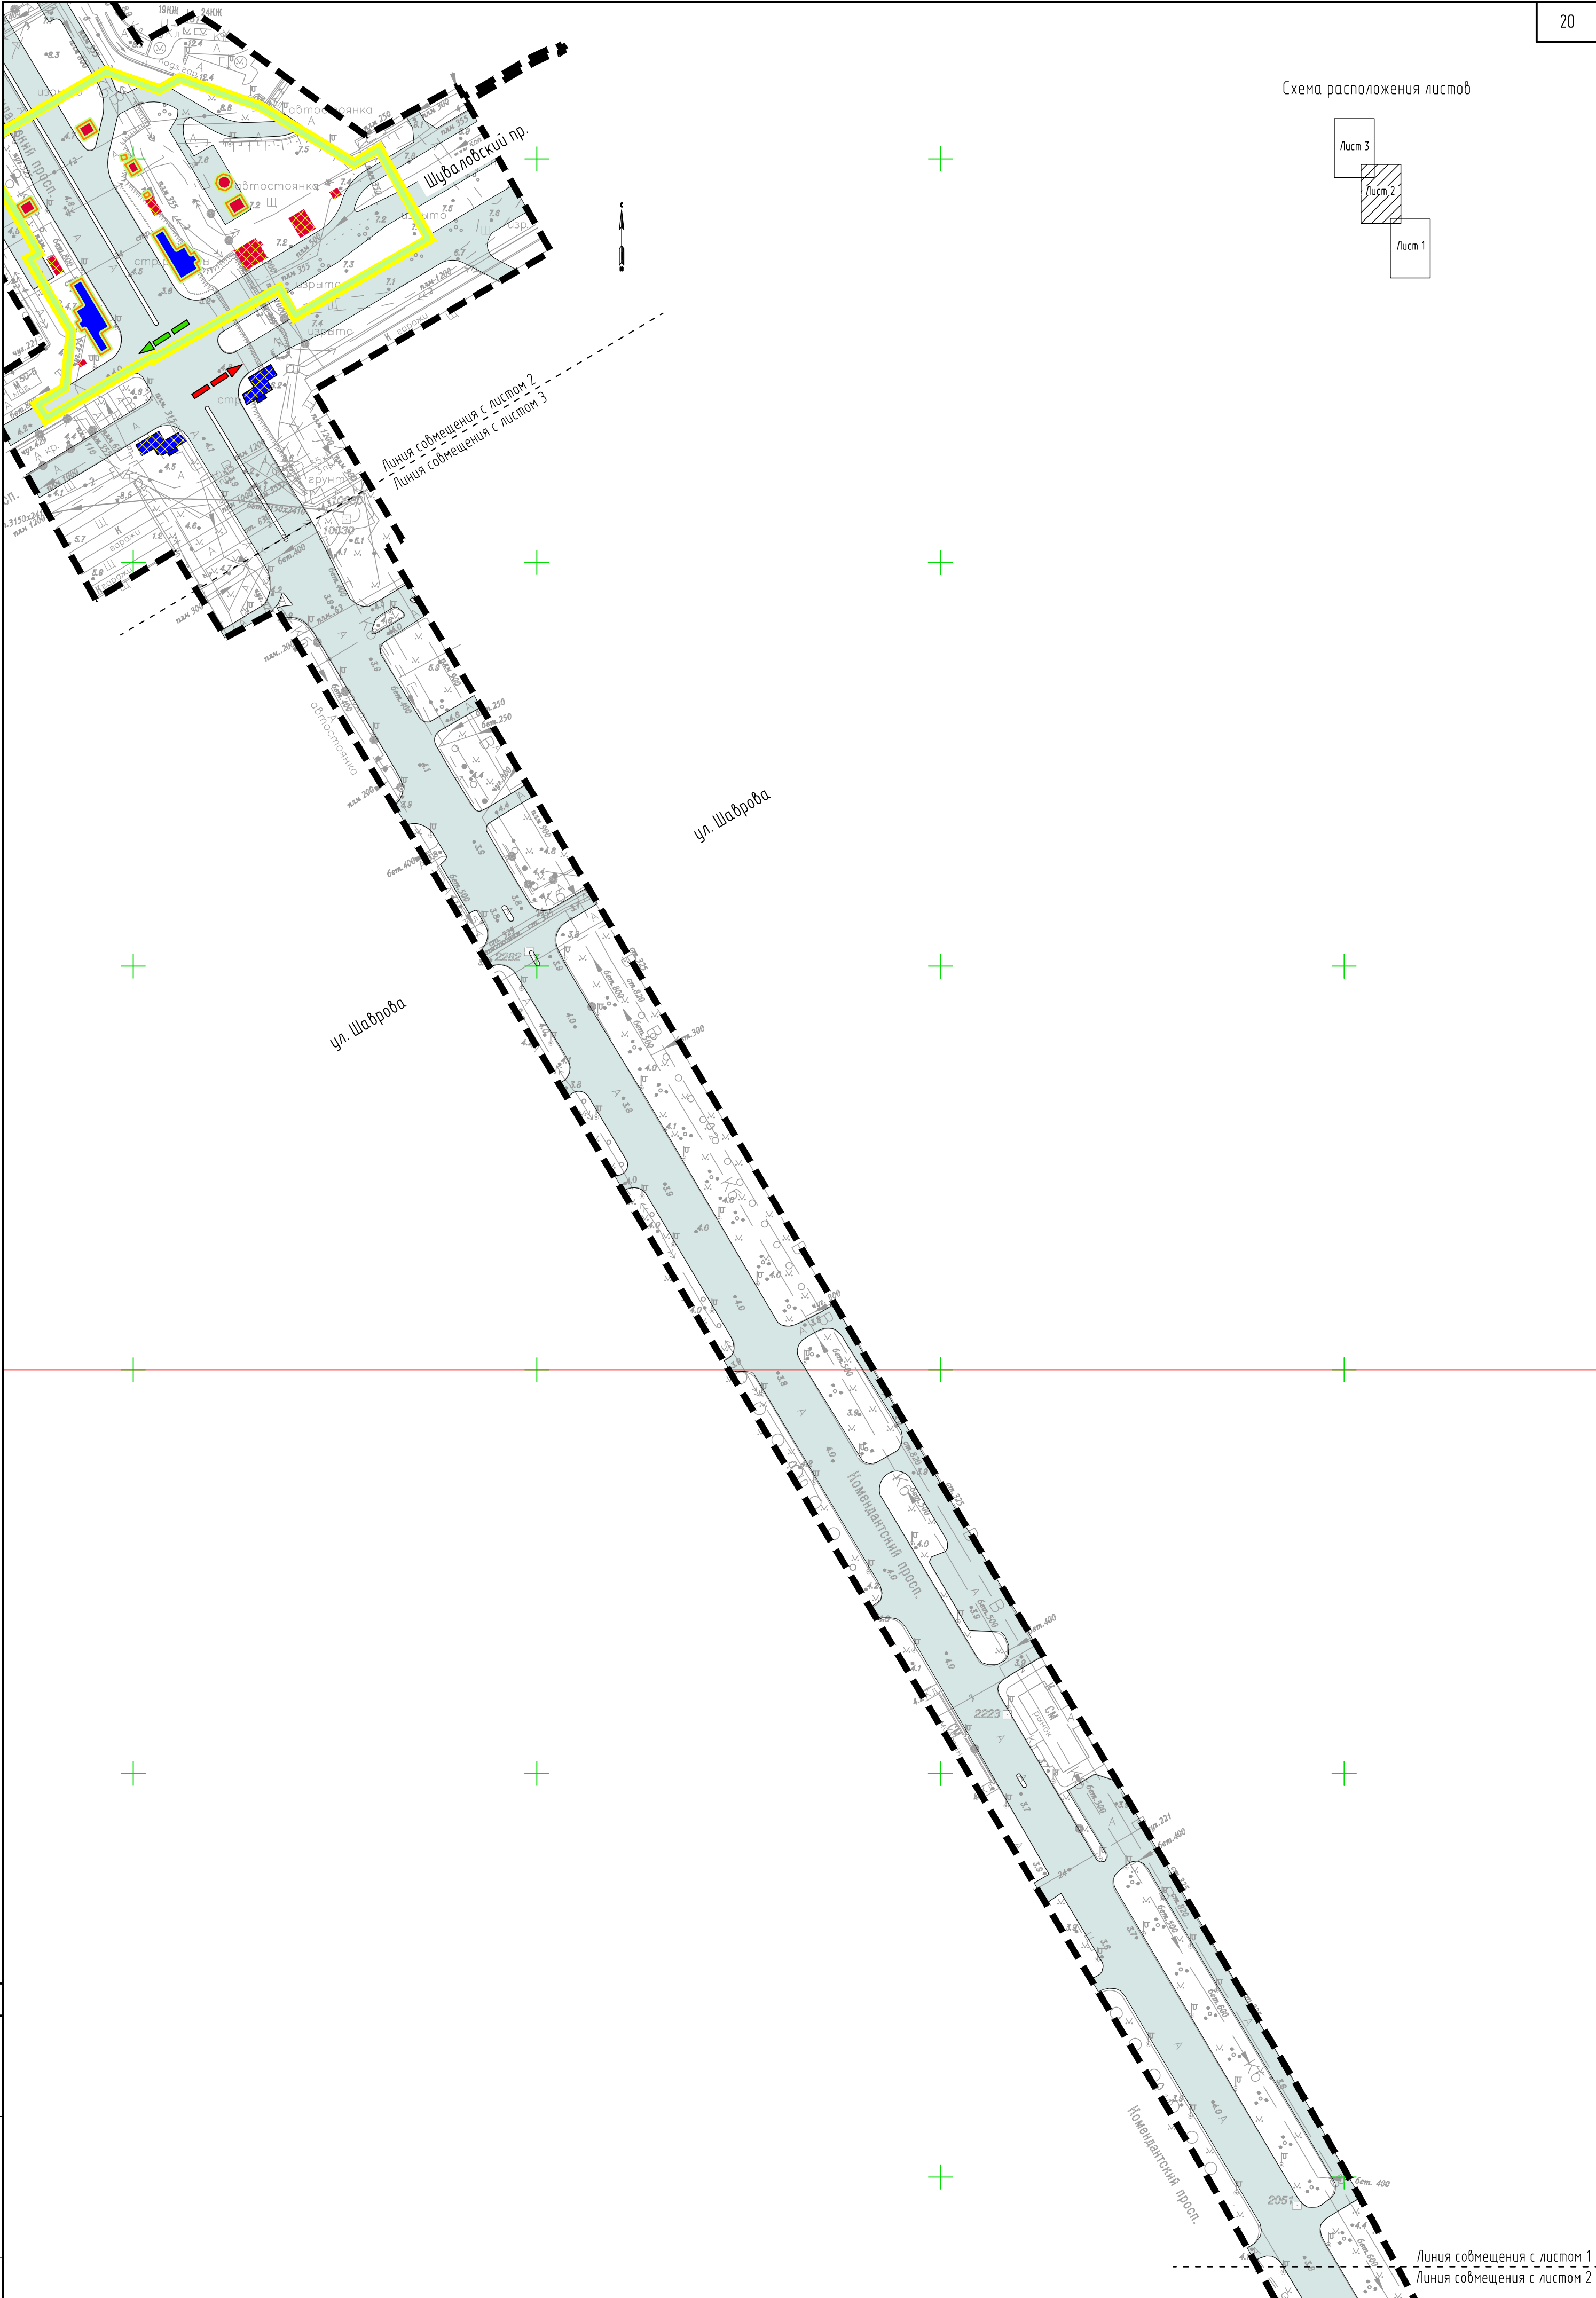




Схема расположения листов

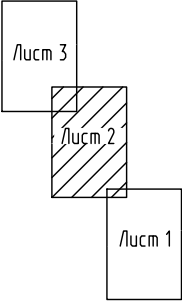

Инв. № подл.	Подпись и дата	Взам. инв. №

Изм.	Кол.уч.	Лист	N док.	Подпись	Дата	ПМ-5/2018-ДПТ-ППМО-6	Лист 2

Схема расположения листов

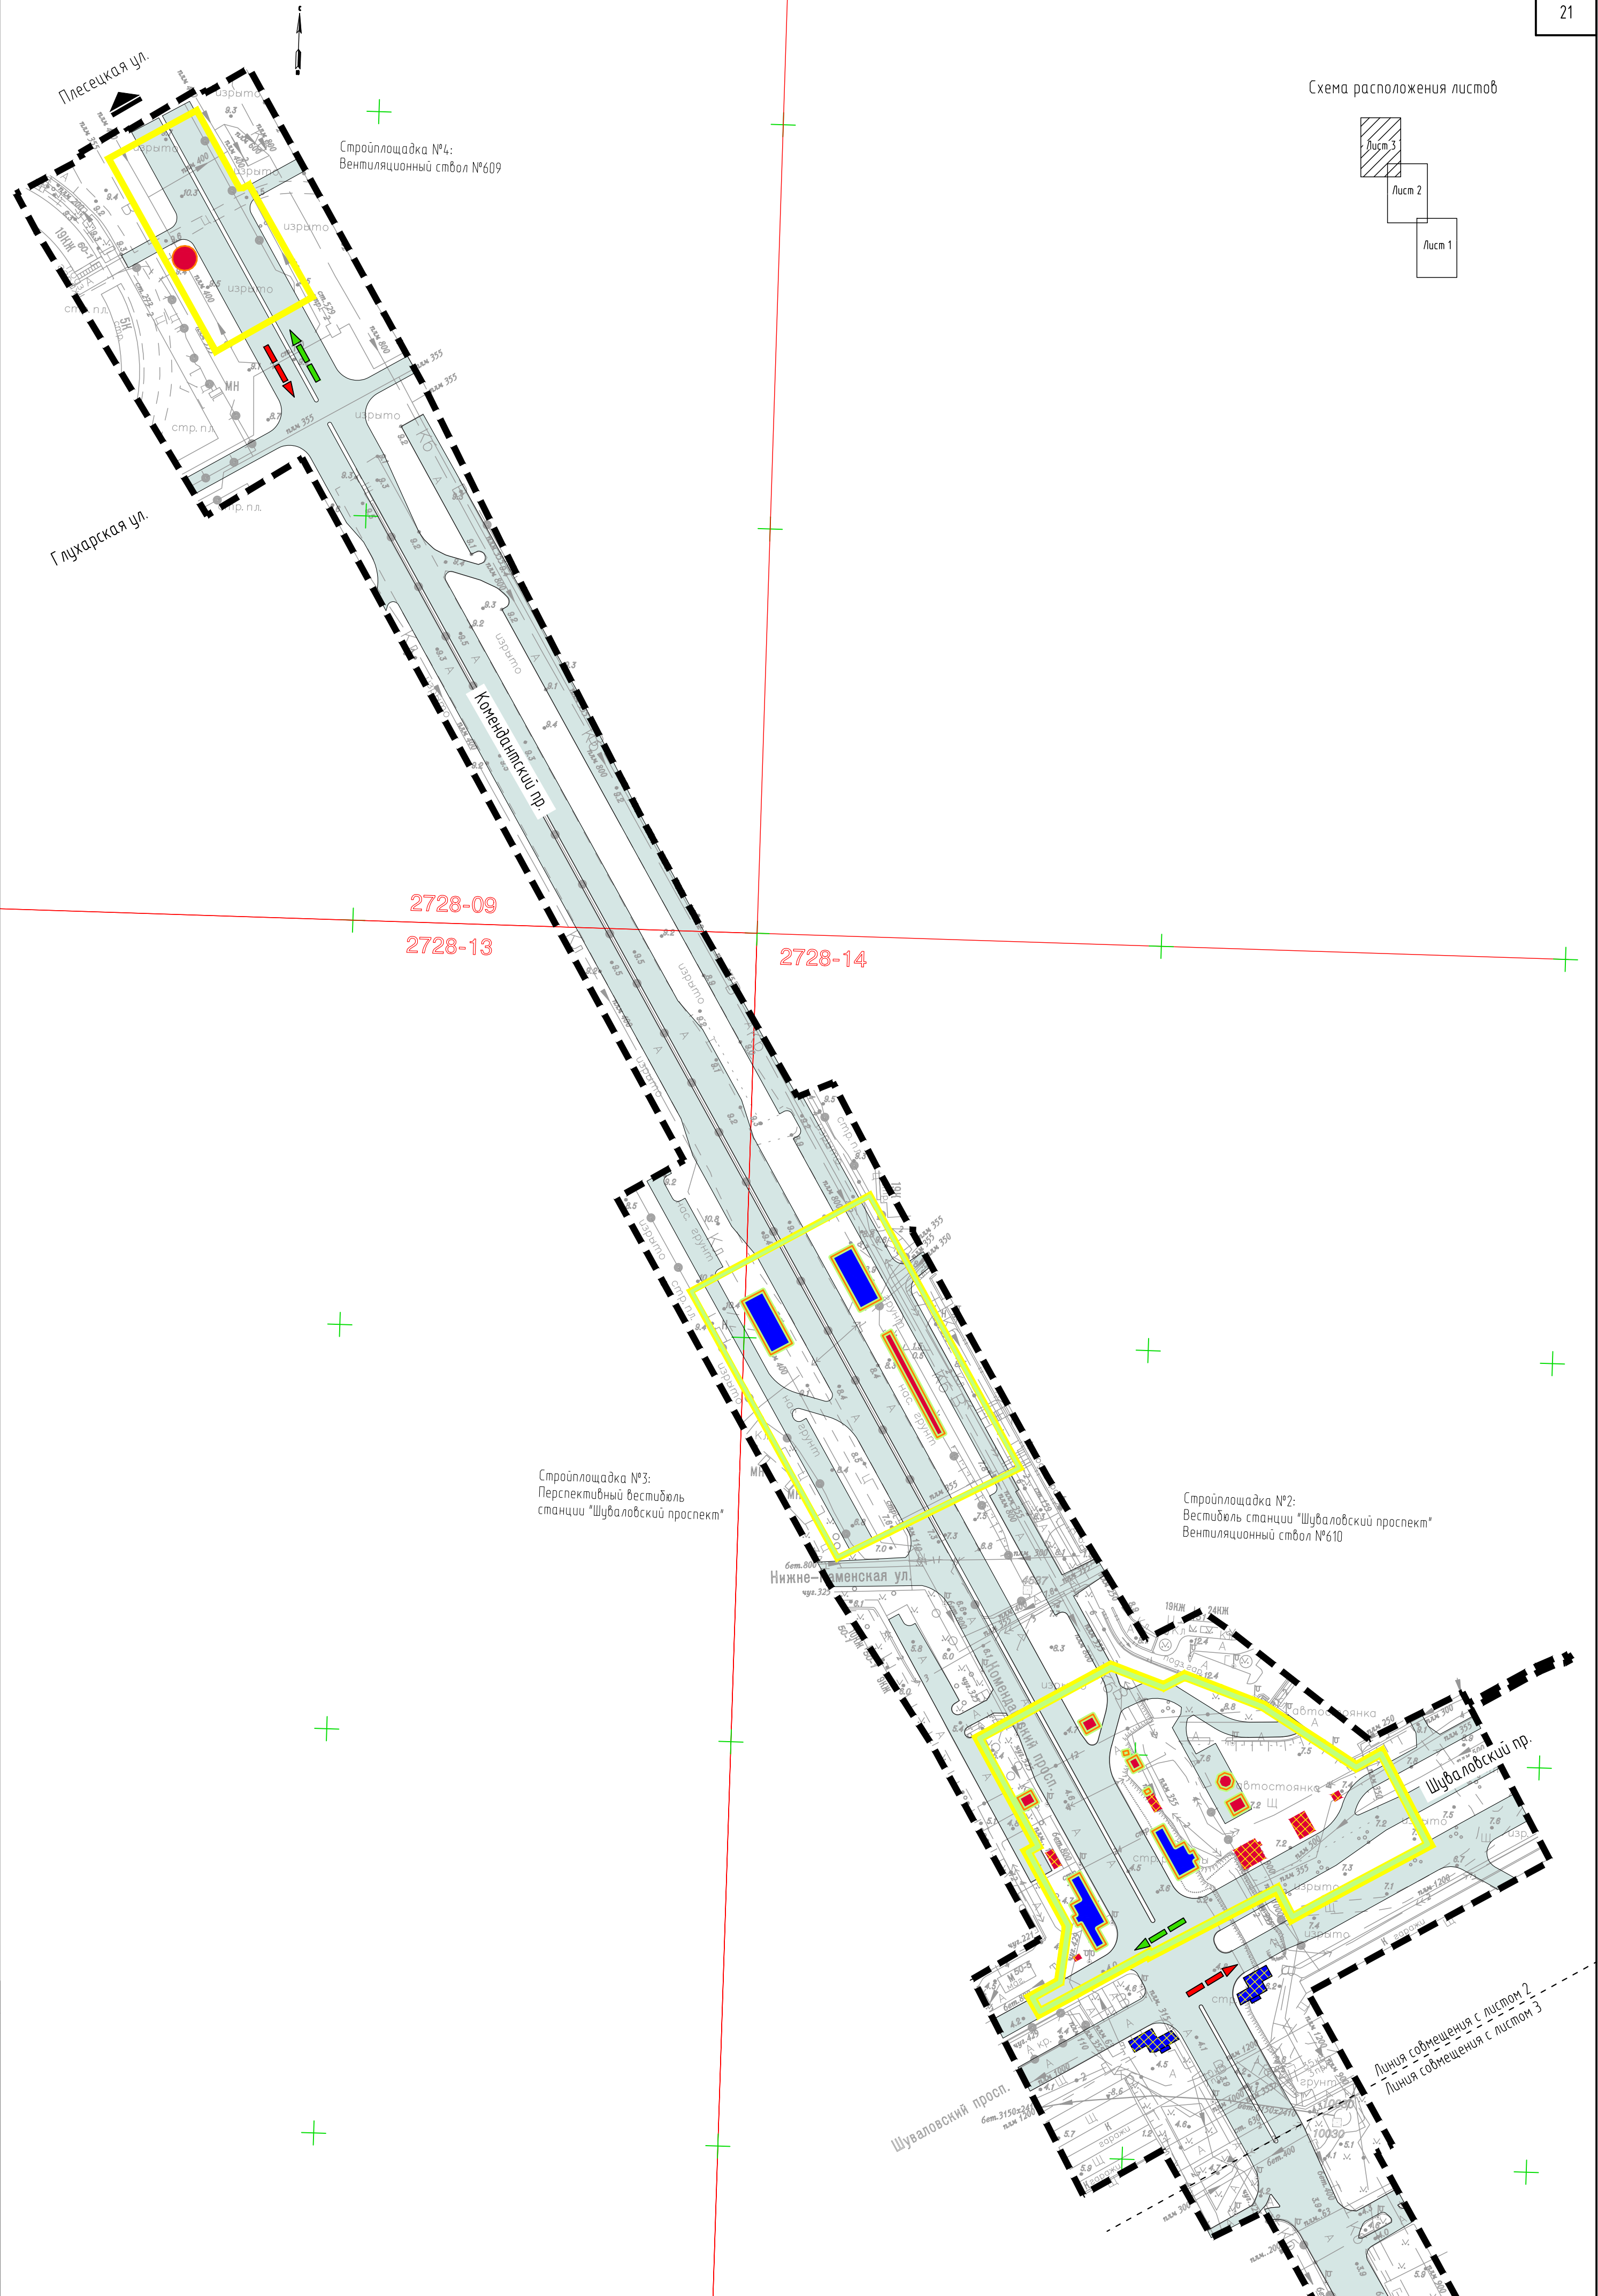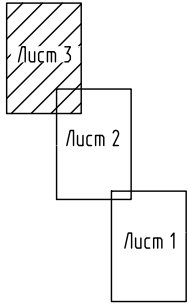

Инв. № подл.	Подпись и дата	Взам. инв. №

Изм.	Кол.уч.	Лист	N док.	Подпись	Дата	ПМ-5/2018-ДПТ-ППМО-6	Лист 3